


**ZESTAWIENIE POMIESZCZEŃ  
POWIERZCHNI I TYPY POSADZEK**

NR	POMIESZCZENIE	POW.	POSADZKA
P.1	KOMUNIKACJA	22,30	posadzka betonowa
P.2	KORYTARZ	70,50	terakota
P.3	POM.REKREACYJNE	106,10	terakota
P.4	MAGAZYN	14,70	posadzka betonowa
P.5	KUCHNIA	29,30	terakota
P.6	MAGAZYN	8,70	terakota
P.7	WC DAMSKIE	6,00	terakota
P.8	WC MĘSKIE	6,50	terakota
<b>RAZEM</b>		<b>264,10</b>	

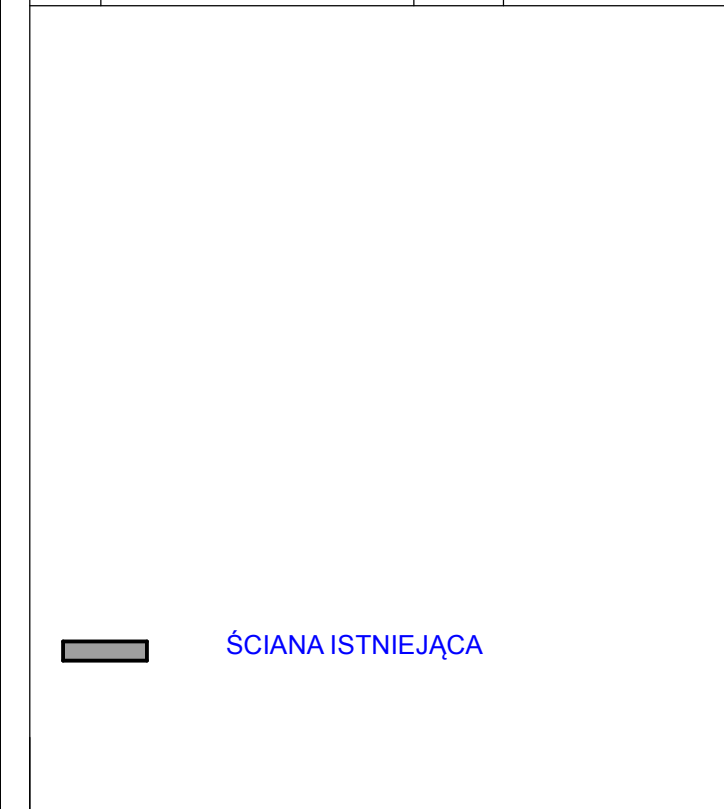

NAZWA OBIEKTU: BUDYNEK CODKO

ADRES OBIEKTU: ul. Reymonta 18, nr ewid. dz. 12/27  
96 - 100 Skierniewice



Imię i nazwisko: Nr i specjalność uprawnień Podpis

Projektował: mgr inż. Michał Krawczyk  
nr uprawnień LOD/0984/PWOK/08 w specjalności konstrukcyjno - budowlanej

INWESTOR: Instytut Ogrodnictwa  
ul. Konstytucji 3-go Maja 1/3,  
96 - 100 Skierniewice

TYTUŁ RYSUNKU: RZUT PIWNIC - INWENTARYZACJA

Data: MAJ 2013 Skala: 1:100 Nr rys.: 02

