

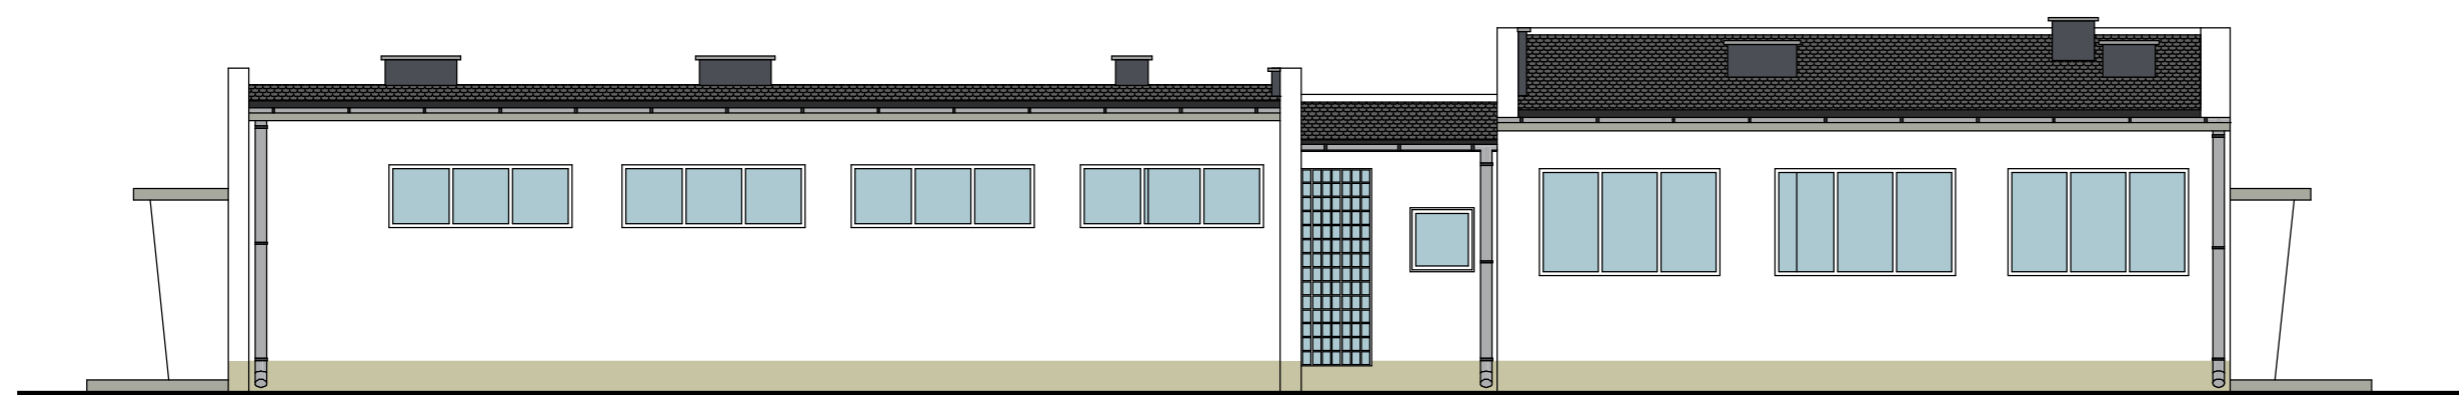



**ELEWACJA WSCHODNIA**

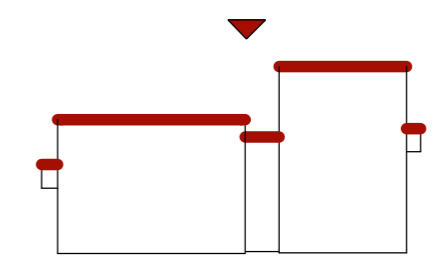

**ELEWACJA ZACHODNIA**

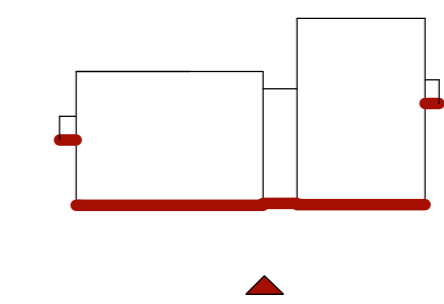

<b>NAZWA OBIEKTU:</b> BUDYNEK BIUROWO- SOCJALNY		
<b>ADRES OBIEKTU:</b> Dąbrowice 9 , nr ewid. dz. 118/8 96 - 100 Skierniewice		
		
<b>Imię i nazwisko :</b>	<b>Nr i specjalność uprawnień</b>	<b>Podpis</b>
<b>mgr inż. Michał Krawczyk</b> <small>upr. nr LOD/0984/PWOK/08 w specjalności konstrukcyjno - budowlanej</small>		
<b>INWESTOR :</b> Instytut Ogrodnictwa ul. Konstytucji 3-go Maja 1/3, 96 - 100 Skierniewice		
<b>TYTUŁ RYSUNKU :</b> ELEWACJA POŁUDNIOWA I PÓŁNOCNA - inwentaryzacja		
<small>Data</small> <b>PAŹDZIERNIK 2013</b>	<small>Skala</small> <b>1:100</b>	<small>Nr rys.</small> <b>04</b>