


**ZESTAWIENIE POMIESZCZEŃ  
POWIERZCHNI I TYPY POSADZEK**

NR	POMIESZCZENIE	POW.	POSADZKA
0.1	KOMUNIKACJA	36,80	wykładzina dywanowa
0.2	KORYTARZ	73,50	wykładzina dywanowa
0.3	SALA KONFERENCYJNA	162,30	wykładzina dywanowa
0.4	KOMUNIKACJA	14,60	terakota
0.5	SALA KONFERENCYJNA	145,30	wykładzina dywanowa
0.6	WC DAMSKIE	4,90	terakota
0.7	WC MĘSKIE	5,90	terakota
<b>RAZEM</b>		<b>443,30</b>	

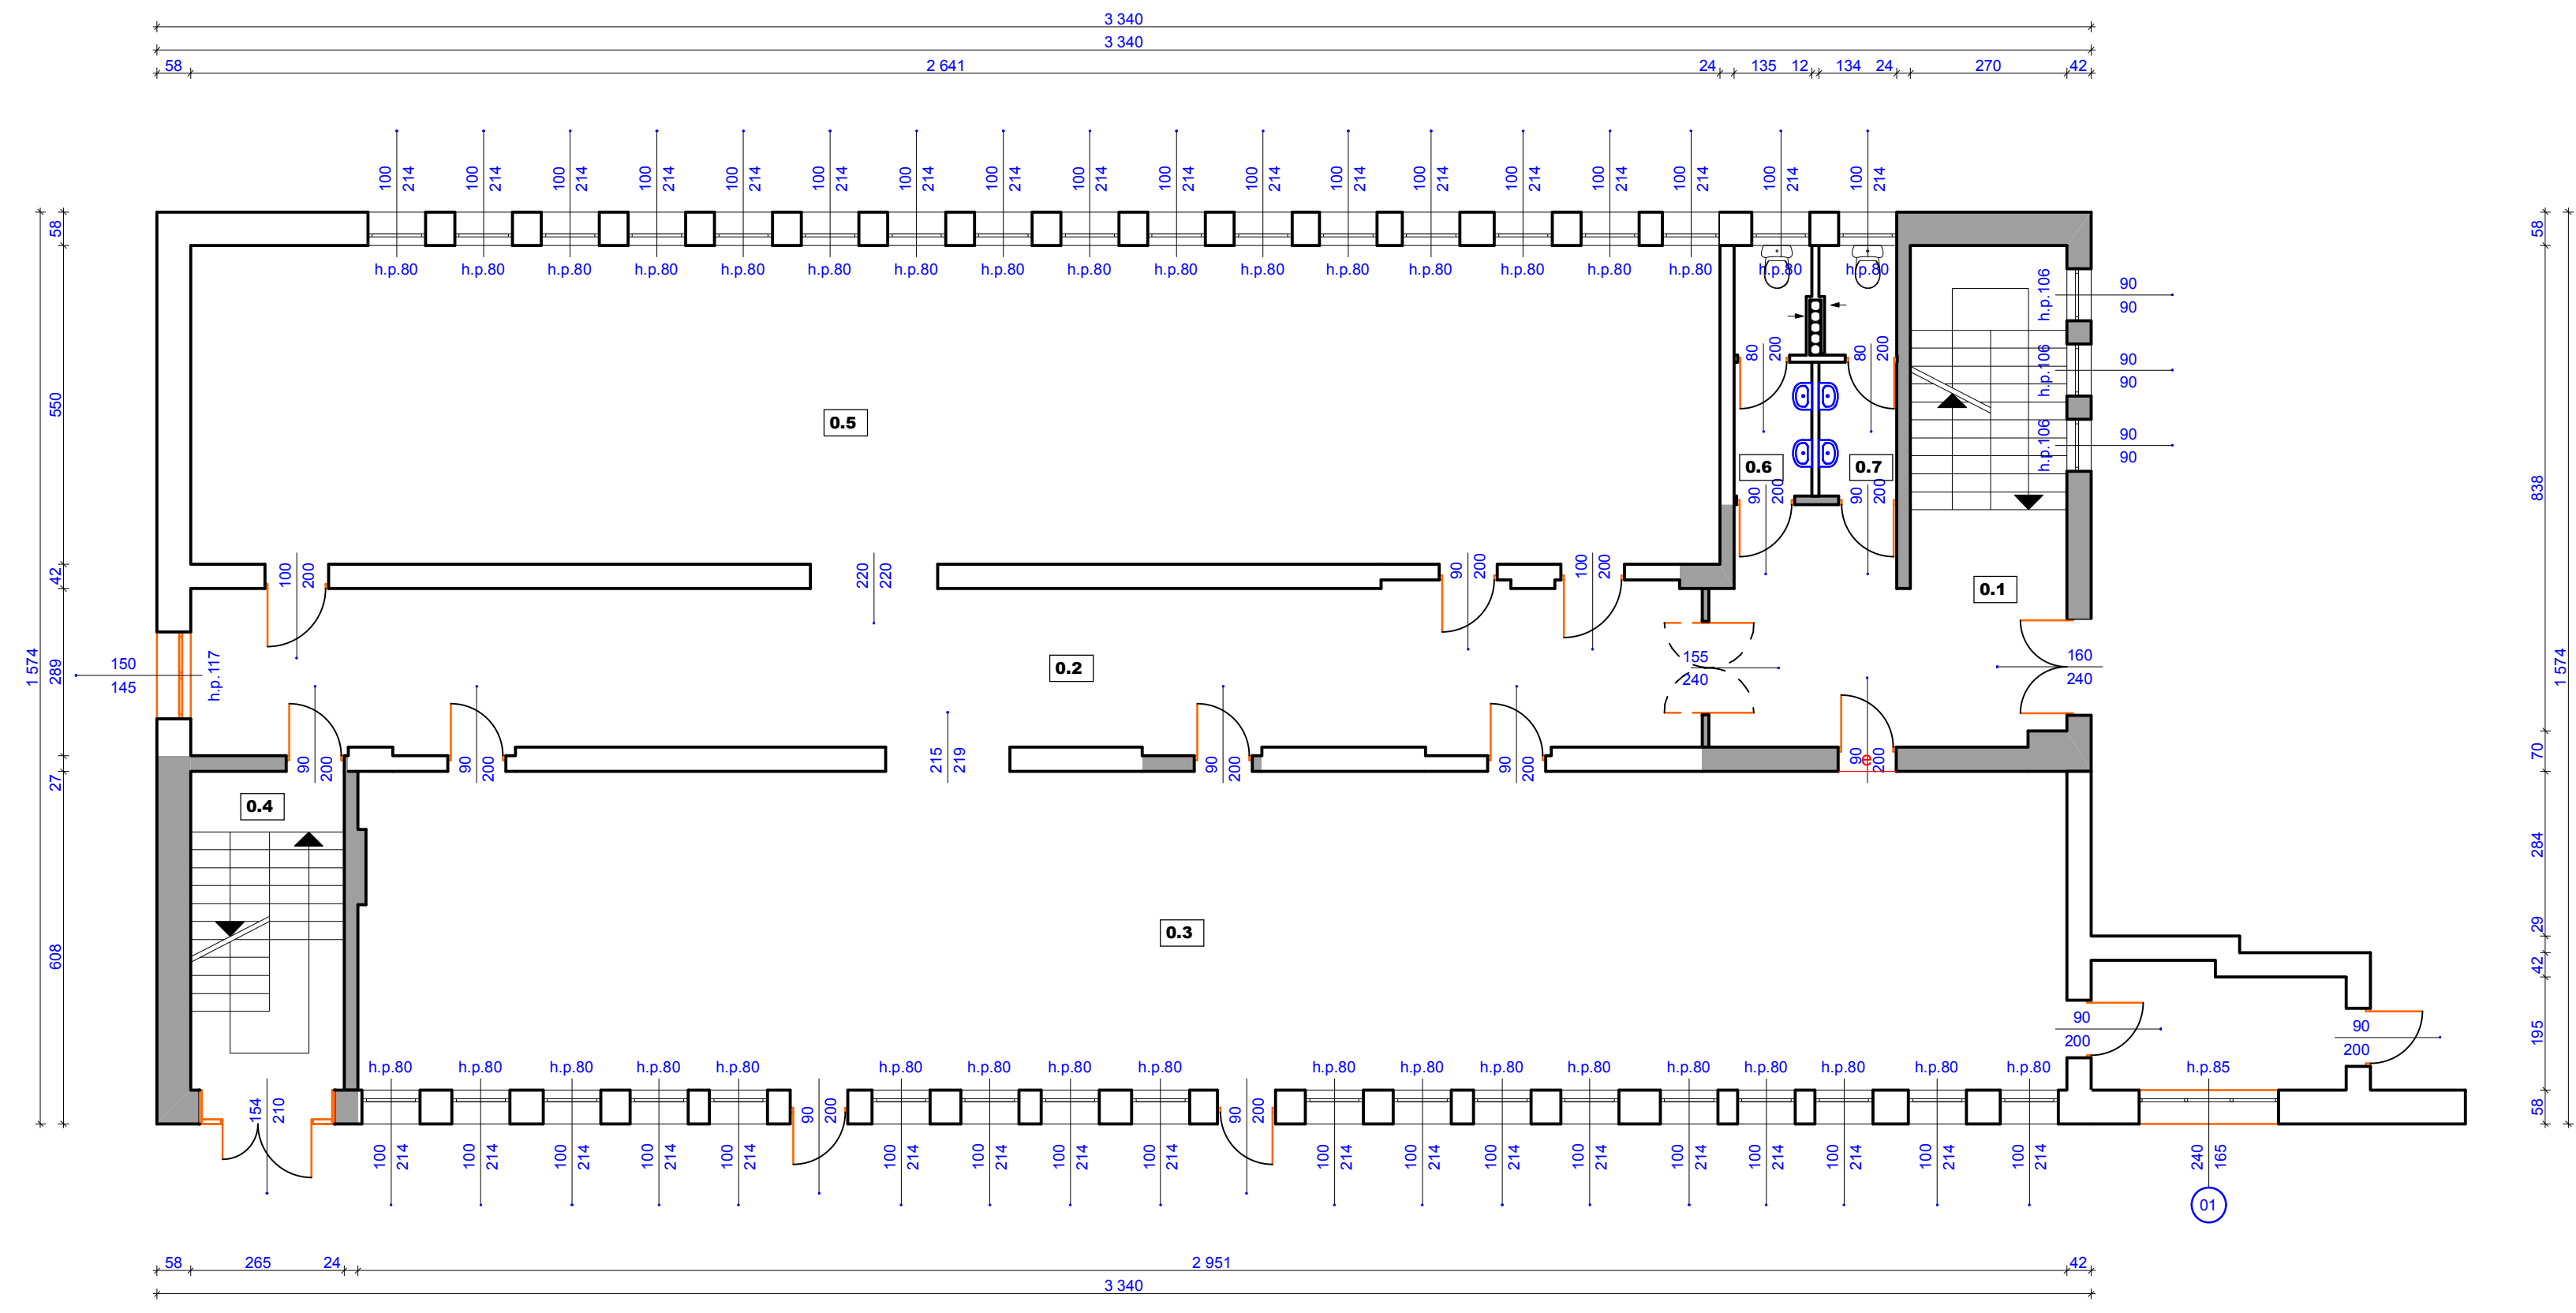

— ŚCIANA ISTNIEJĄCA

NAZWA OBIEKTU: BUDYNEK CODKO

ADRES OBIEKTU: ul. Reymonta 18, nr ewid. dz. 12/27  
96 - 100 Skierniewice

**ARCHIVISION**

Imię i nazwisko: Nr i specjalność uprawnień Podpis

Projektował: mgr inż. Michał Krawczyk  
nr uprawnień LOD/0984/PWOK/08 w specjalności konstrukcyjno - budowlanej

INWESTOR: Instytut Ogrodnictwa  
ul. Konstytucji 3-go Maja 1/3,  
96 - 100 Skierniewice

TYTUŁ RYSUNKU: RZUT PARTERU - INWENTARYZACJA

Data	Skala	Nr rys.
MAJ 2013	1:100	04