


**ZESTAWIENIE POMIESZCZEŃ  
POWIERZCHNI I TYPY POSADZEK**

NR	POMIESZCZENIE	POW.	POSADZKA
1.1	KOMUNIKACJA	35,60	terakota
1.2	KORYTARZ	64,60	terakota
1.3	KOMUNIKACJA	23,60	terakota
<b>RAZEM</b>		<b>123,80</b>	

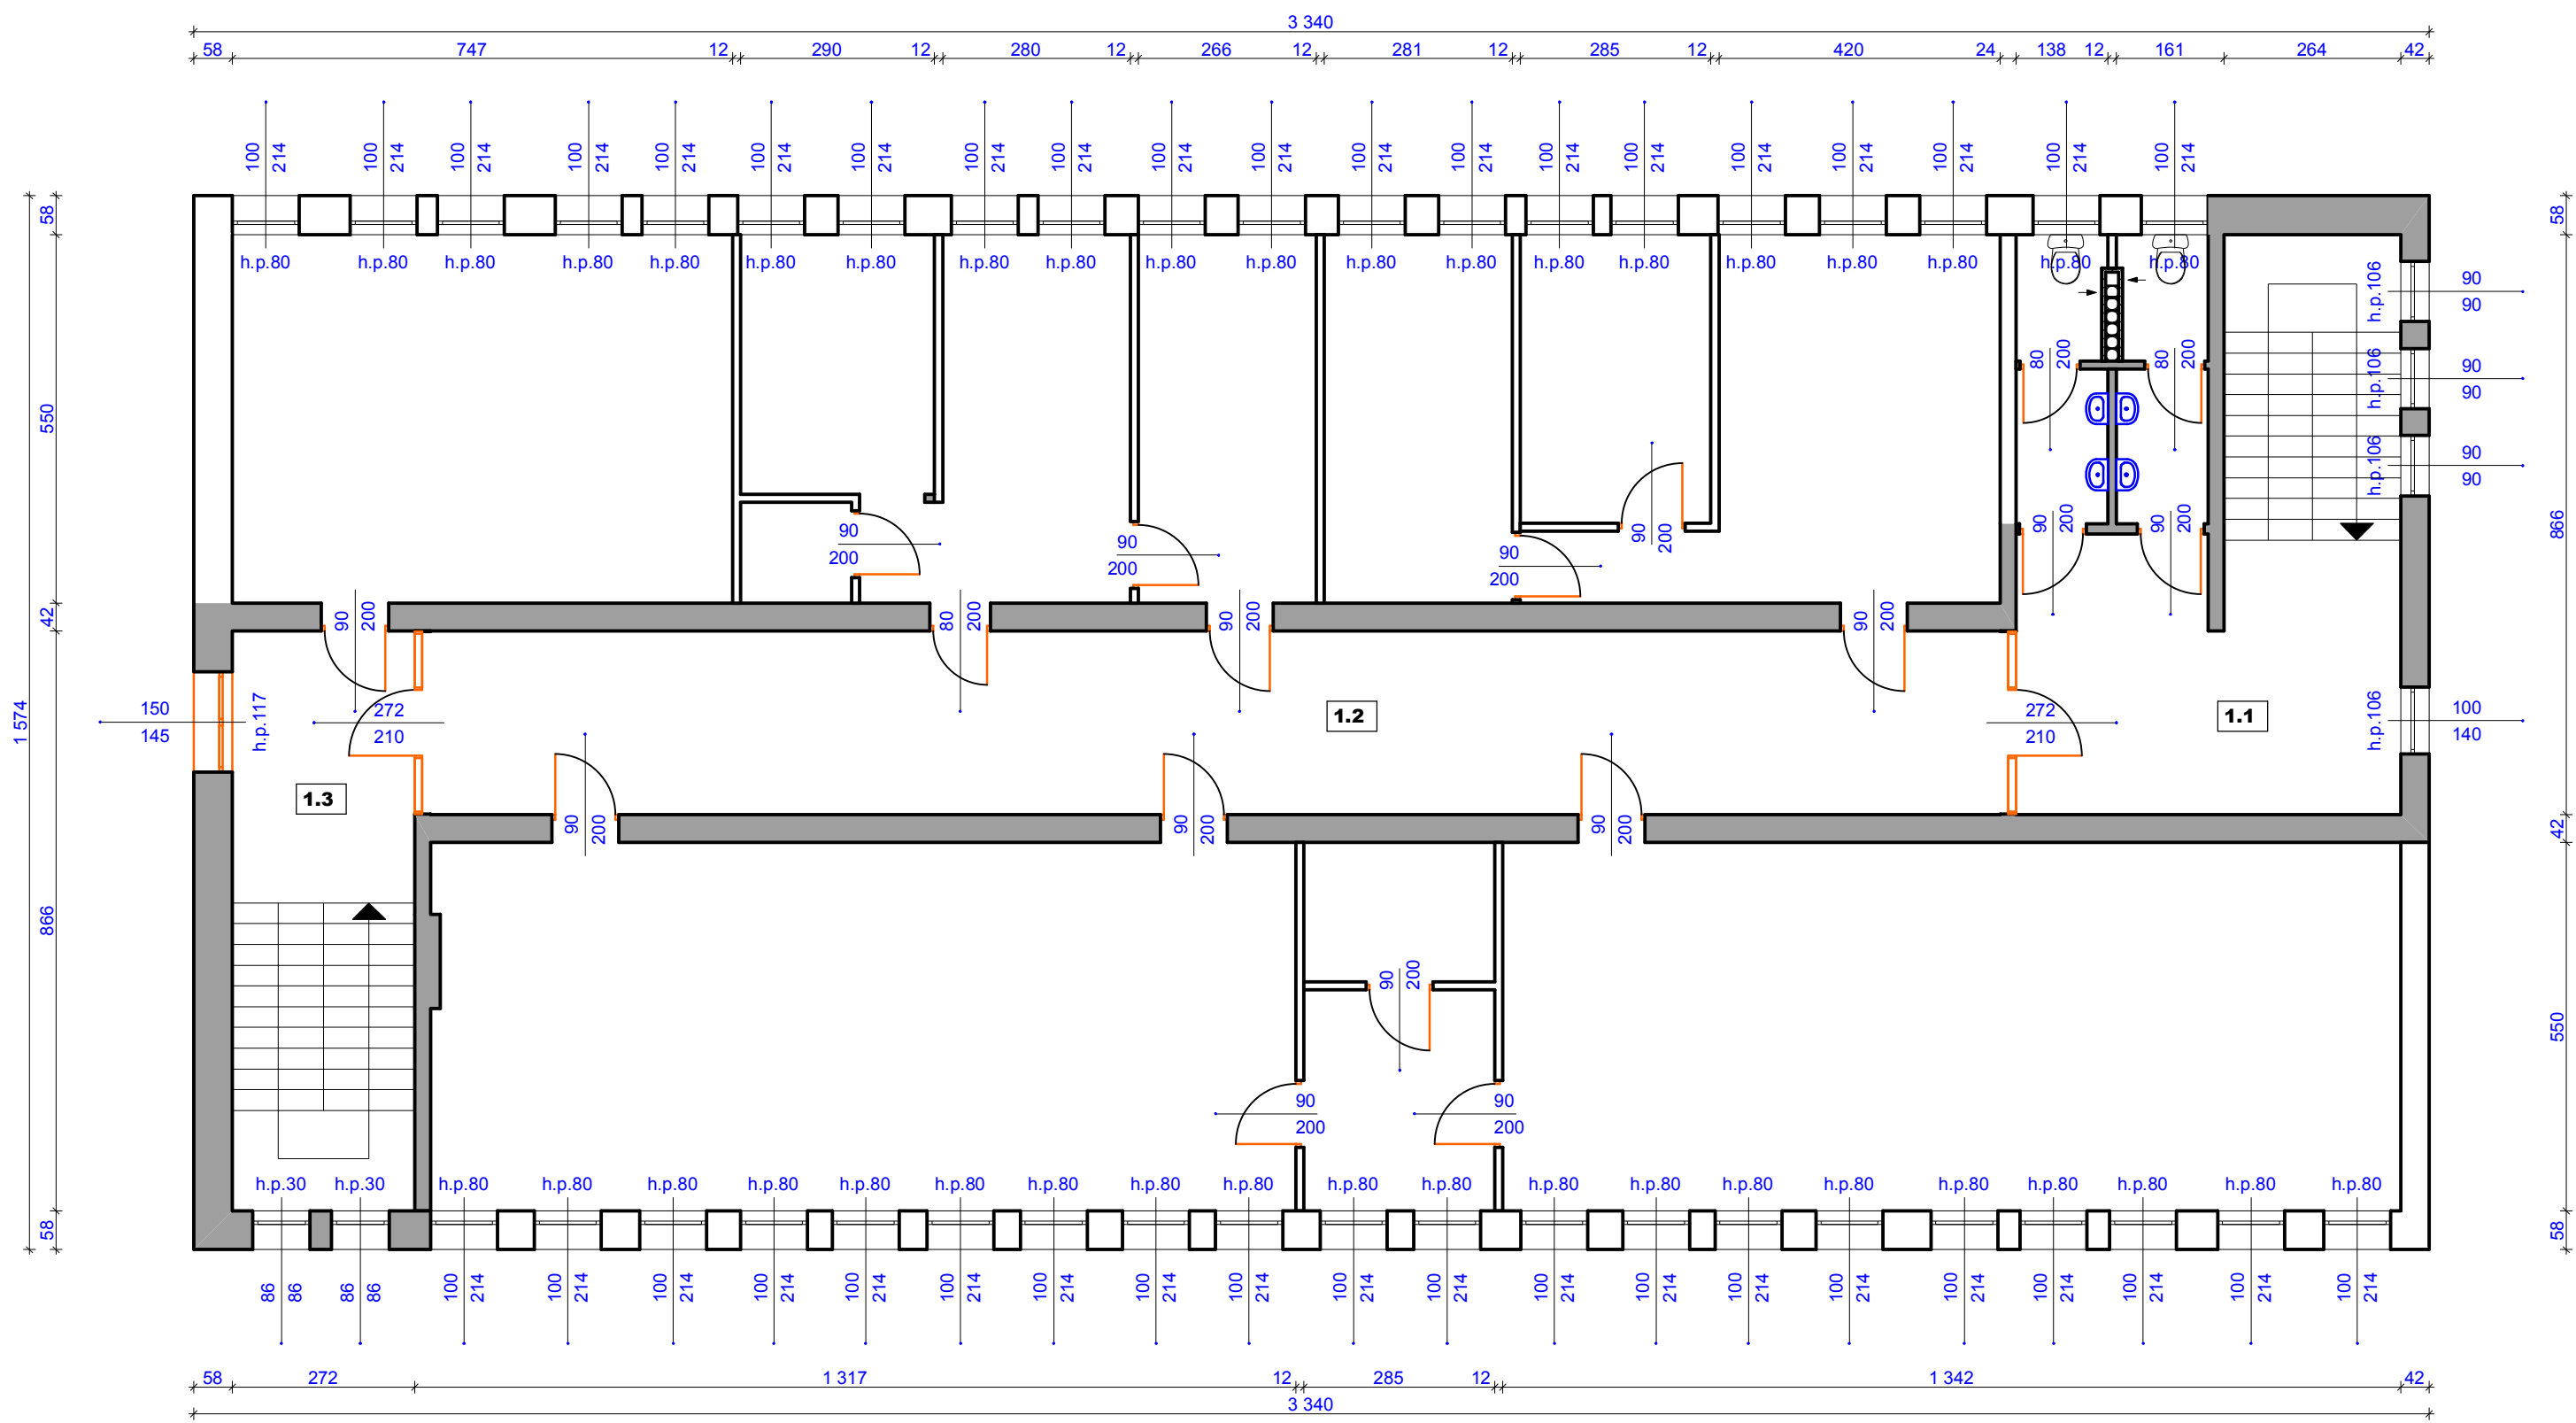

■ ŚCIANA ISTNIEJĄCA

NAZWA OBIEKTU: BUDYNEK CODKO

ADRES OBIEKTU: ul. Reymonta 18, nr ewid. dz. 12/27  
96 - 100 Skierniewice



Imię i nazwisko: Nr i specjalność uprawnień Podpis

Projektował: mgr inż. Michał Krawczyk  
nr uprawnień LOD/0984/PWOK/08 w specjalności konstrukcyjno - budowlanej

INWESTOR: Instytut Ogrodnictwa  
ul. Konstytucji 3-go Maja 1/3,  
96 - 100 Skierniewice

TYTUŁ RYSUNKU: RZUT I PIĘTRA - INWENTARYZACJA

Data	Skala	Nr rys.
MAJ 2013	1:100	06