


**ZESTAWIENIE POMIESZCZEŃ
POWIERZCHNI I TYPY POSADZEK**

NR	POMIESZCZENIE	POW.	POSADZKA
2.1	KOMUNIKACJA	100,10	plytki PCV
2.2	SERWEROWNIA	24,50	wykładzina antystatyczna
2.3	POM. OPERATORSKIE	16,20	wykładzina antystatyczna
2.4	POM. MAGAZYNOWE	15,80	wykładzina antystatyczna
2.5	POM. TECHNICZNE	23,30	wykładzina antystatyczna
2.6	POM. BIUROWE	15,70	panele podłogowe
2.7	POM. BIUROWE	16,20	panele podłogowe
2.8	POM. BIUROWE	13,30	panele podłogowe
2.9	POM. BIUROWE	32,10	panele podłogowe
2.10	POM. BIUROWE	15,60	panele podłogowe
2.11	POM. BIUROWE	16,20	wykładzina dywanowa
2.12	POM. BIUROWE	32,00	wykładzina dywanowa
2.13	POM. BIUROWE	46,00	panele podłogowe
2.14	POM. BIUROWE	16,00	panele podłogowe
2.15	POM. BIUROWE	16,20	panele podłogowe
2.16	WC DAMSKIE	4,20	terakota
2.17	WC MĘSKIE	5,80	terakota
RAZEM		409,20	

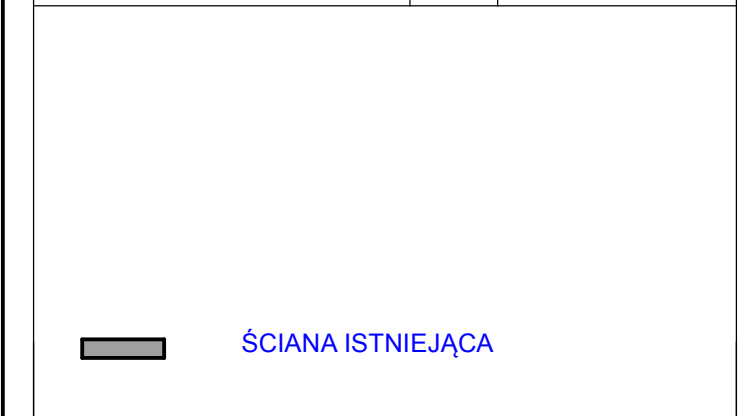

NAZWA OBIEKTU: BUDYNEK CODKO
 ADRES OBIEKTU: ul. Reymonta 18, nr ewid. dz. 12/27
 96 - 100 Skierniewice



Imię i nazwisko: _____ Nr i specjalność uprawnień _____ Podpis _____

Projektował: mgr inż. Michał Krawczyk
 nr uprawnień LOD/0984/PWOK/08 w specjalności konstrukcyjno - budowlanej

INWESTOR: Instytut Ogrodnictwa
 ul. Konstytucji 3-go Maja 1/3,
 96 - 100 Skierniewice

TYTUŁ RYSUNKU: RZUT II PIĘTRA - INWENTARYZACJA

Data: MAJ 2013 Skala: 1:100 Nr rys.: 08

