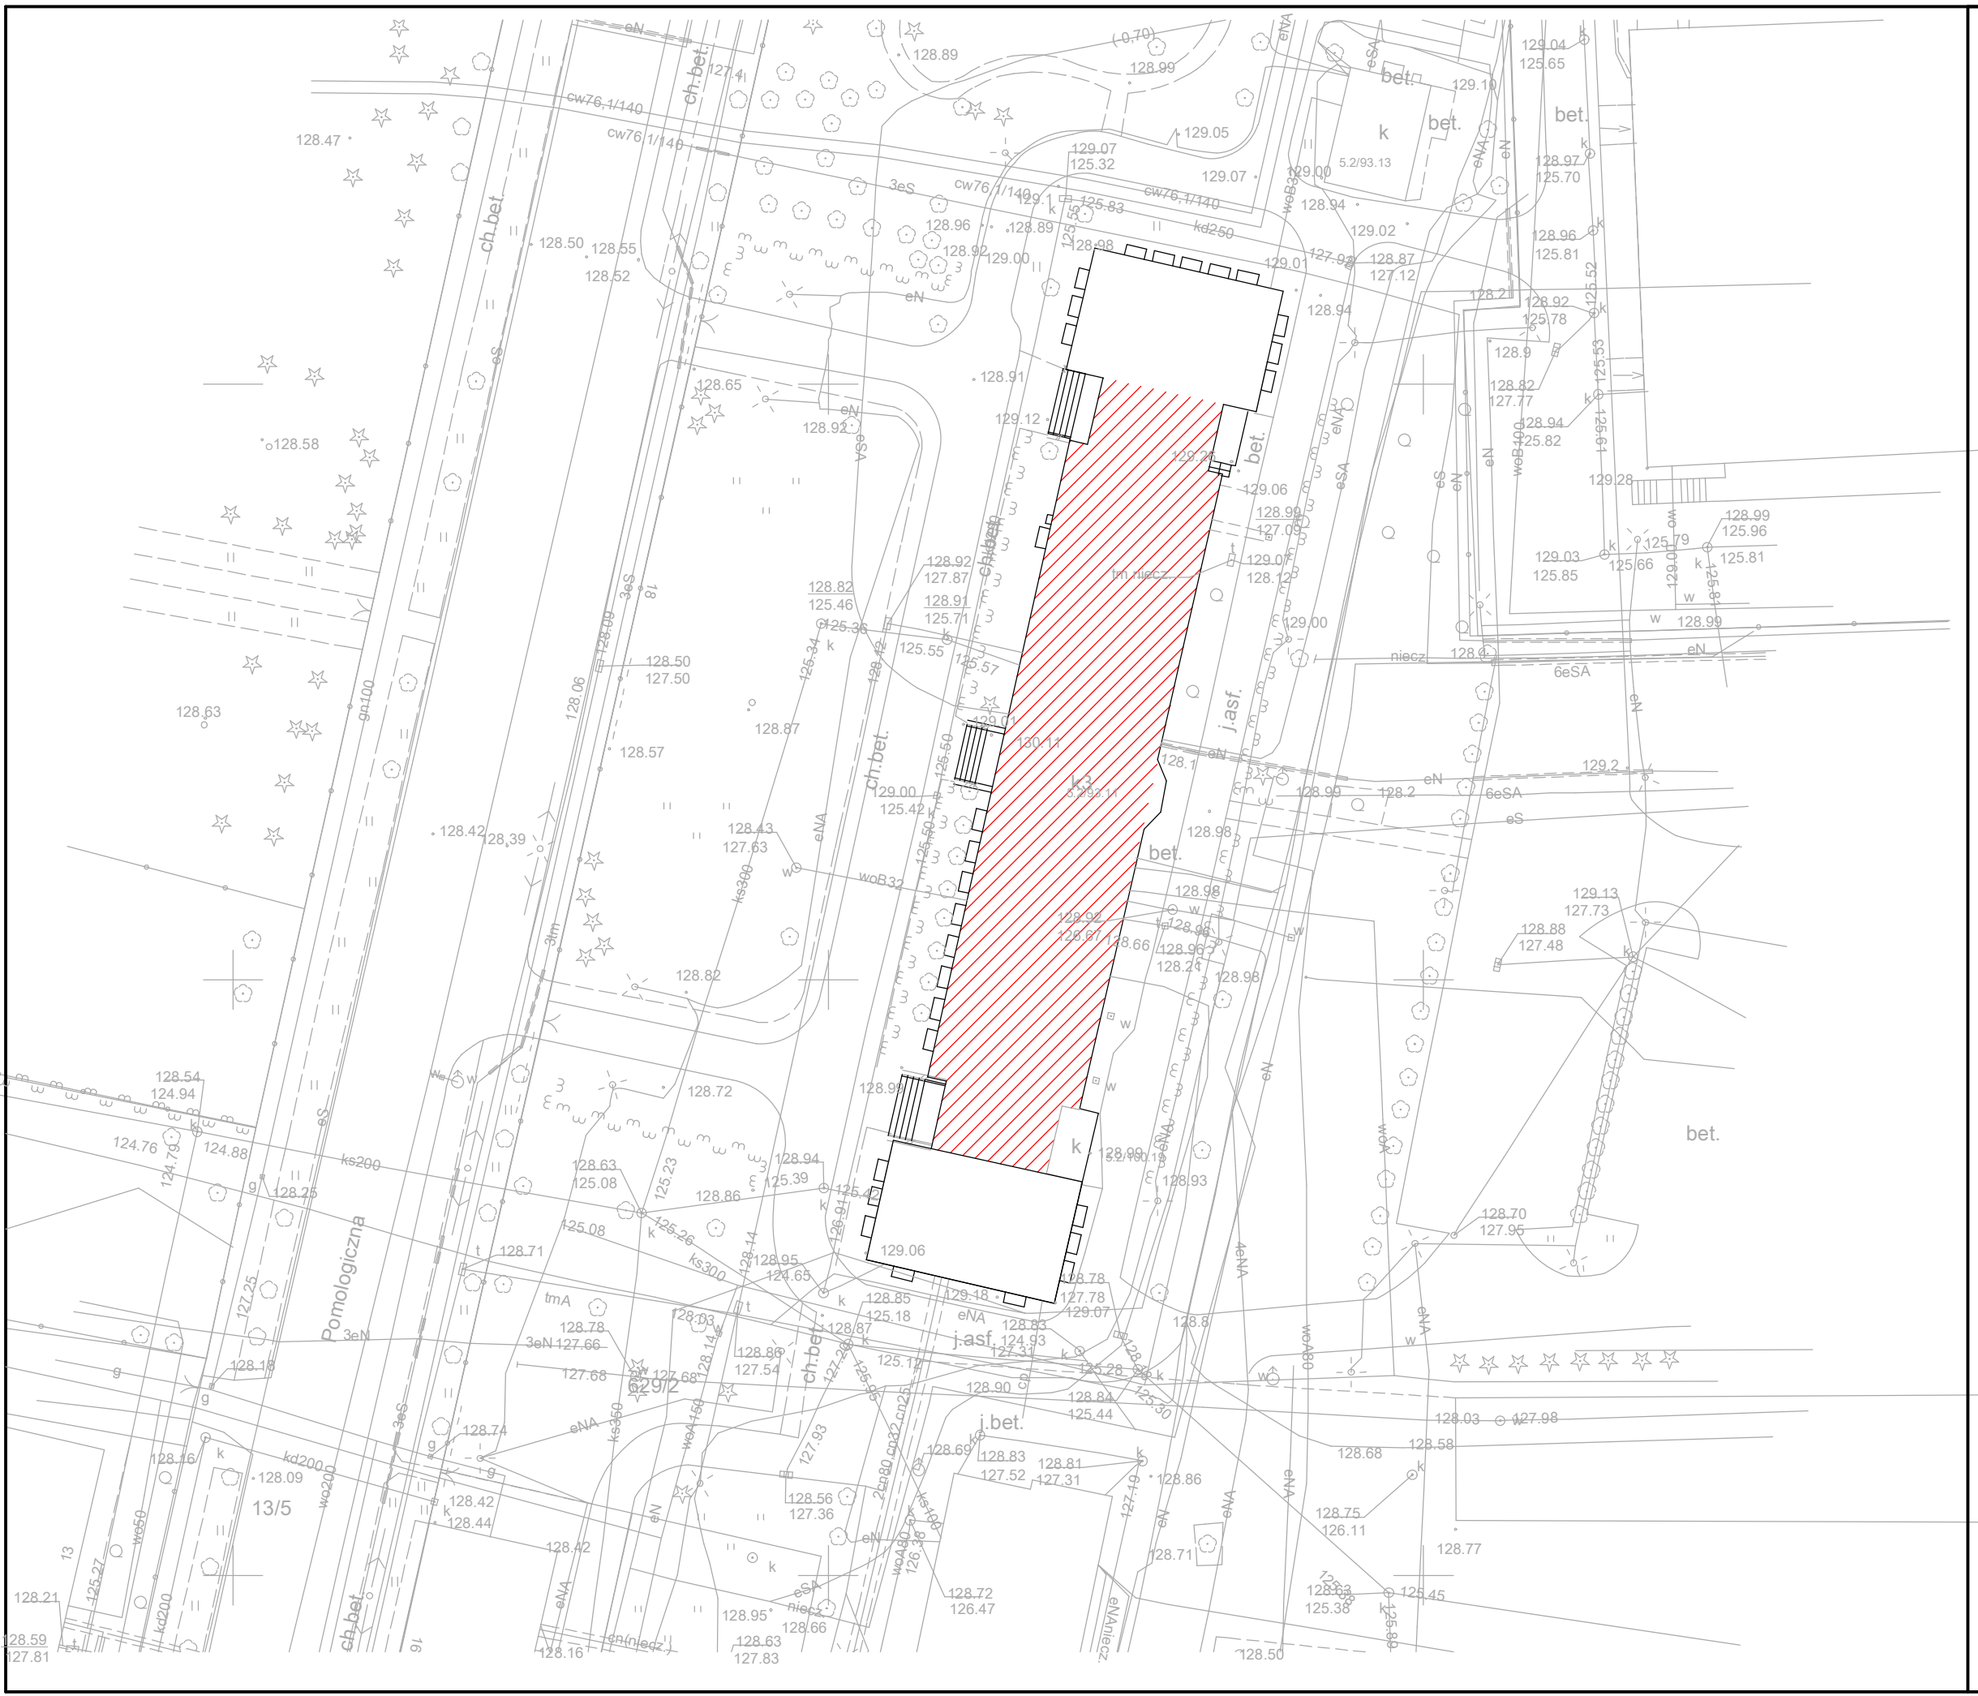

	Nr strony	13

- część budynku remontowana

NAZWA OBIEKTU:
REMONT POMIESZCZEŃ W CENTRALNYM LABORATORIUM

ADRES OBIEKTU:
ul. Pomologiczna, nr ewid. dz. 629/2
96 - 100 Skierniewice

ARCHIVISION

Imię i nazwisko :	Nr i specjalność uprawnień	Podpis

Projektował: **mgr inż. Michał Krawczyk**
nr uprawnień LOD/0984/PWOK/08 w specjalności konstrukcyjno - budowlanej

INWESTOR :
Instytut Ogrodnictwa
ul. Konstytucji 3-go Maja 1/3,
96 - 100 Skierniewice

TYTUŁ RYSUNKU :
PROJEKT ZAGOSPODAROWANIA DZIAŁKI

Data	Skala	Nr rys.
PAŹDZIERNIK 2015	1:500	01